

# PROCOM


bezpieczna droga do celu  
www.procom.eu.com  
tel. 509-6611346

## TRASA OBJAZDU cz. 1

- Legenda**
-  A-7 - istn oznakowanie
  -  A-14 - proj oznakowanie
  - U-20a - zaporą drogową
  - U-20b - zaporą drogową szeroką
  - U-20c - zaporą drogową podwójną
  - U-22a - taśmą ostrzegawczą
  - U-28 - kładką dla pieszych
  - U-3c - tablicą prowadzącą w prawo
  - U-3d - tablicą prowadzącą w lewo

Tytuł projektu:  
Projekt tymczasowej organizacji ruchu na czas wykonania rozbudowy i budowy ul. Myślenickiej w Krakowie w zakresie przebudowy w/w ulicy na odcinku od ronda przy Obwodnicy Krakowa do skrzyżowania przedmiotowej ulicy z ul. Merkuriusza Polskiego oraz wycinki drzew zlokalizowanych w pasie drogowym ul. Myślenickiej - Projekt nr 2.

|                                        |                                          |                                  |
|----------------------------------------|------------------------------------------|----------------------------------|
| Projektant:<br><b>Piotr Wiecezorek</b> | Sprawdzający:<br><b>Łukasz Stryjecki</b> | Sygnatura:<br><b>2017/XI/20b</b> |
| Podpis:<br><i>Wiecezorek</i>           | Podpis:<br><i>Stryjecki</i>              | Data:<br><b>07.02.2018r.</b>     |

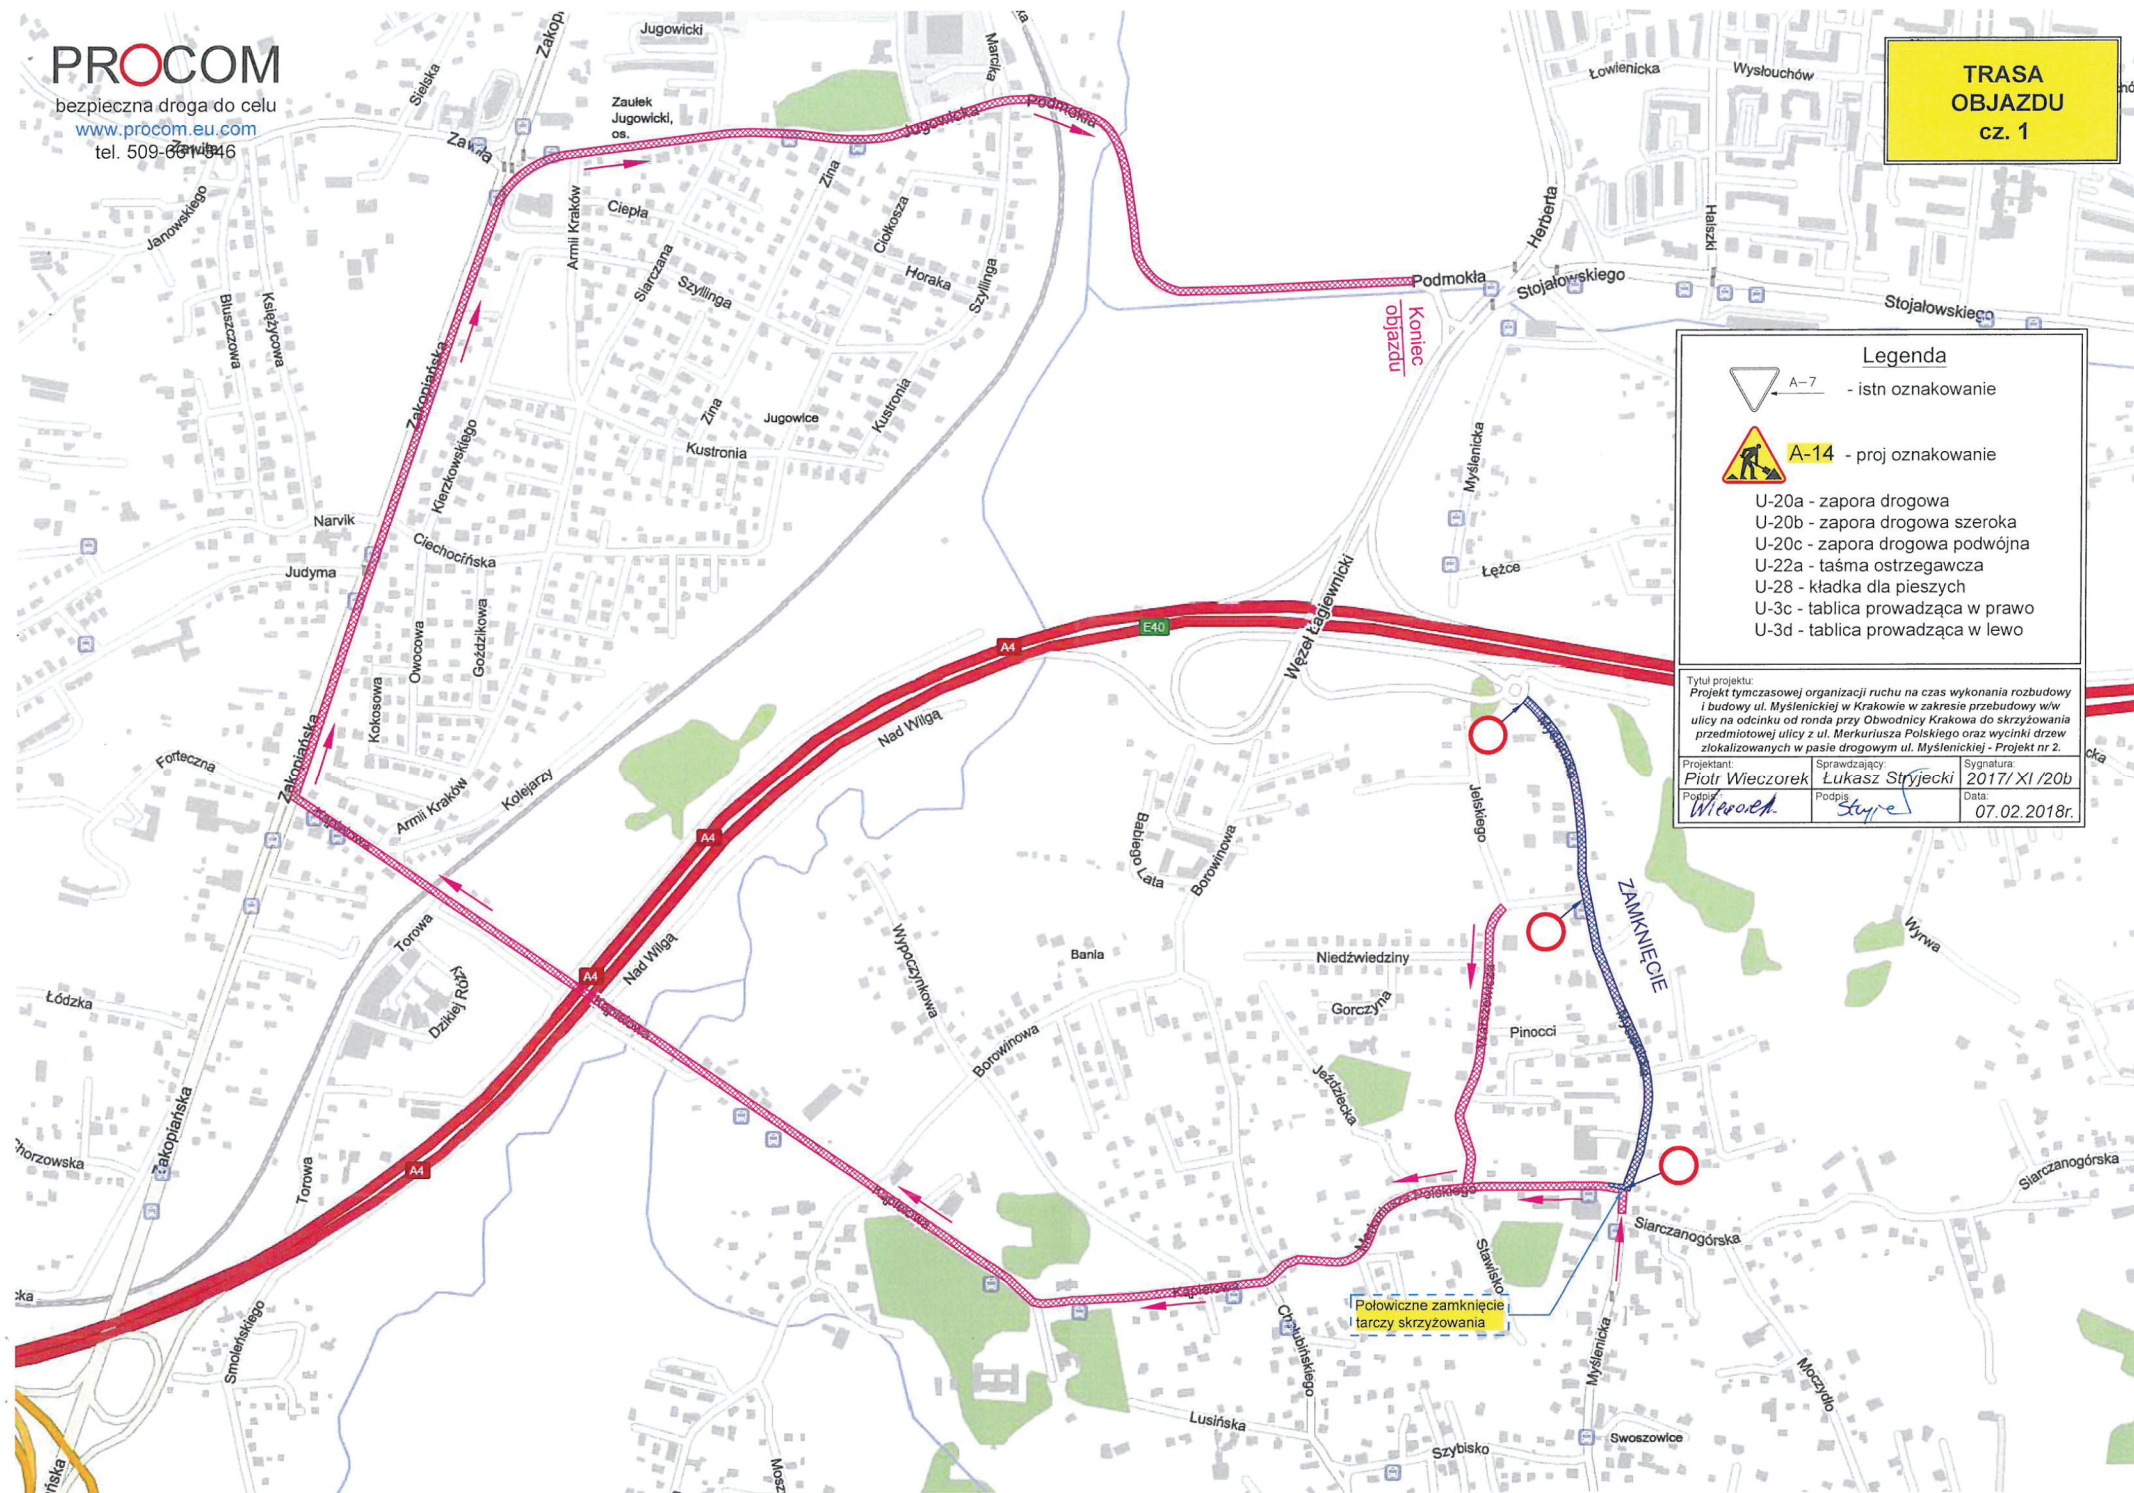

# PROCOM

bezpieczna droga do celu  
[www.procom.eu.com](http://www.procom.eu.com)  
tel. 509-661846

## TRASA OBJAZDU cz. 2

- Legenda**
-  A-7 - istn oznakowanie
  -  A-14 - proj oznakowanie

- U-20a - zaporą drogową
- U-20b - zaporą drogową szeroką
- U-20c - zaporą drogową podwójną
- U-22a - taśma ostrzegawcza
- U-28 - kładka dla pieszych
- U-3c - tablica prowadząca w prawo
- U-3d - tablica prowadząca w lewo

Tytuł projektu:  
Projekt tymczasowej organizacji ruchu na czas wykonania rozbudowy i budowy ul. Myślenickiej w Krakowie w zakresie przebudowy w/w ulicy na odcinku od ronda przy Obwodnicy Krakowa do skrzyżowania przedmiotowej ulicy z ul. Merkurusza Polskiego oraz wycinki drzew zlokalizowanych w pasie drogowym ul. Myślenickiej - Projekt nr 2.

|                             |                                   |                              |
|-----------------------------|-----------------------------------|------------------------------|
| Projektant:<br>Piotr Wiecek | Sprawdzający:<br>Łukasz Stryjecki | Sygnatura:<br>2017/ XI / 20b |
| Podpis:<br><i>Wiecek</i>    | Podpis:<br><i>Stryjecki</i>       | Data:<br>07.02.2018r.        |

